


ACHTUNG:  
Zwischen Rückseite und einer  
eventuell vorhandenen Wand  
200 mm  
Mindestabstand einhalten !!!

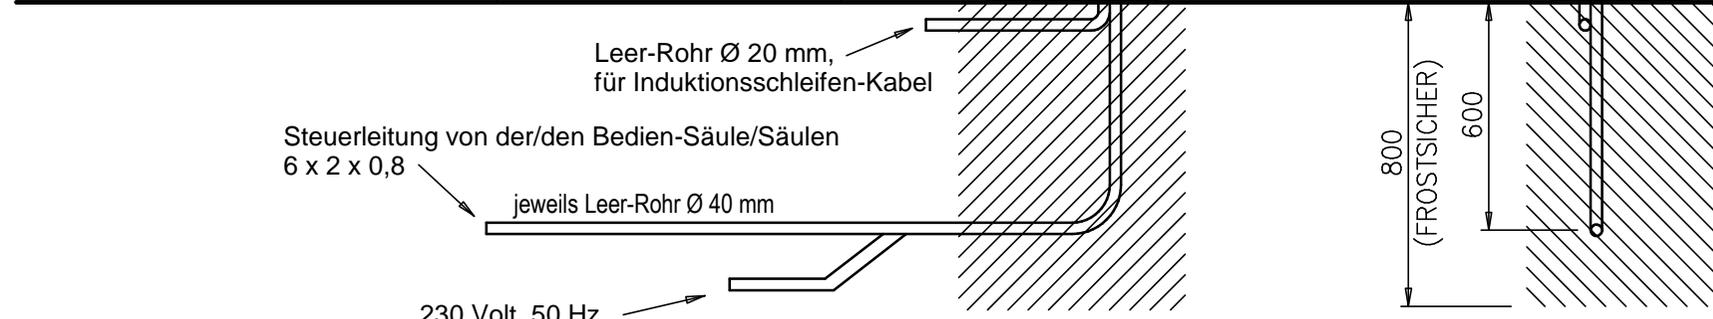


ACHTUNG:  
Die Herstellung der Schranken-  
Fundamente ist ausdrücklich  
nur gemäss dem beigefügten

"Fundament Qualitäts-Protokoll  
FQP-950 für EMSA-TECHNIK  
Serie CENTRAK-950"


zugelassen und vom Fundament-  
Hersteller danach zu zertifizieren.

Falls Ihnen das Qualitäts-Protokoll  
nicht vorliegt, fordern Sie es  
bei EMSA-TECHNIK an.  
TELEFON: 040-710097-0

Alle Maße sind in Millimeter  
angegeben.

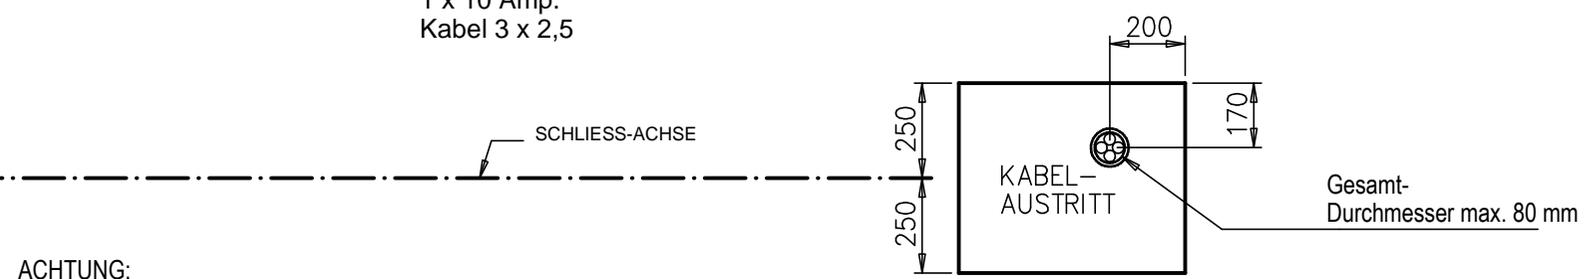

ACHTUNG:  
Schranken-Fundamente waagrecht, absolut plan, mindestens auf OK-Fahrbahn abziehen.  
Falls ein Hochbord vorhanden ist: Mindestens auf Höhe OK-Hochbord abziehen !

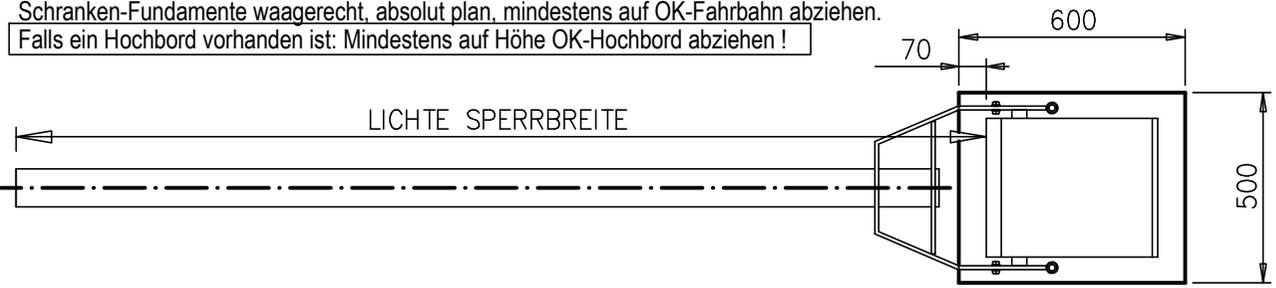

EMSA-Technik GmbH  
21509 Glinde  
040-710097-0 FAX 040-710097-10

Schrankenanlage CENTRAK 950  
-Offene Ausführung-  
Fundamentplan 950.xx.100

Zeichnung Nr.: FPL-950.xx.100